

CSATLAKOZIK A KSK MÉRNÖKIRODA TERVÉHEZ

0+000 – 0+160,32 km sz. között:
Dr. Sebestény úti átépítés külön terv szerint
(KSK Mérnökiroda engedélyvezési terve alapján)

Tervezett gyűjtőt
0+160,32 Tervezési szakasz eleje
csatlakozik a meglévő kerékpáros átvezetés teréhez
csatlakozik a KSK Mérnökiroda átvezetés teréhez


0+160 – 0+200 Útburkolat felújítása kopogtató cserével
Pályaszerkezet cseréje a megújult, töredékes felületeken
Kiemelt szegélyek átépítése mindkét oldalon
Járdófelújítás, terprendezés, tüvesítés mindkét oldalon
Kerékpárút dívezetés, csatlakozások átépítése

0+200 – 0+400 Meglévő Zagyva-híd felújítása.
Meglévő kerékpárút, szegélyek, korlát, burkolatok elbontása.
Új útburkolat építése, kerékpárút visszaforgatása az északi oldalon az útfelelejen.
Kerékpárút és gépjármű forgalmi sáv között beton félgömb elválasztó elemek beépítése.
Járdó és kiemelt szegély átépítése, felújítása mindkét oldalon, korlát építése.

0+403,15 Tervezett kerékpáros átvezetés
Szegélyszilvesztés 2 cm leépítménysűrűságra
Útburkolat szegélykorrekció építése
Vázvezető kövek beépítése

0+450
Mester út fele →

0+400 – 0+450
Meglévő Zagyva-híd felújítása.
Meglévő kerékpárút, szegélyek, korlát, burkolatok elbontása.
Új útburkolat építése, kerékpárút visszaforgatása az északi oldalon az útfelelejen.
Kerékpárút és gépjármű forgalmi sáv között beton félgömb elválasztó elemek beépítése.
Járdó és kiemelt szegély átépítése, felújítása mindkét oldalon, korlát építése.

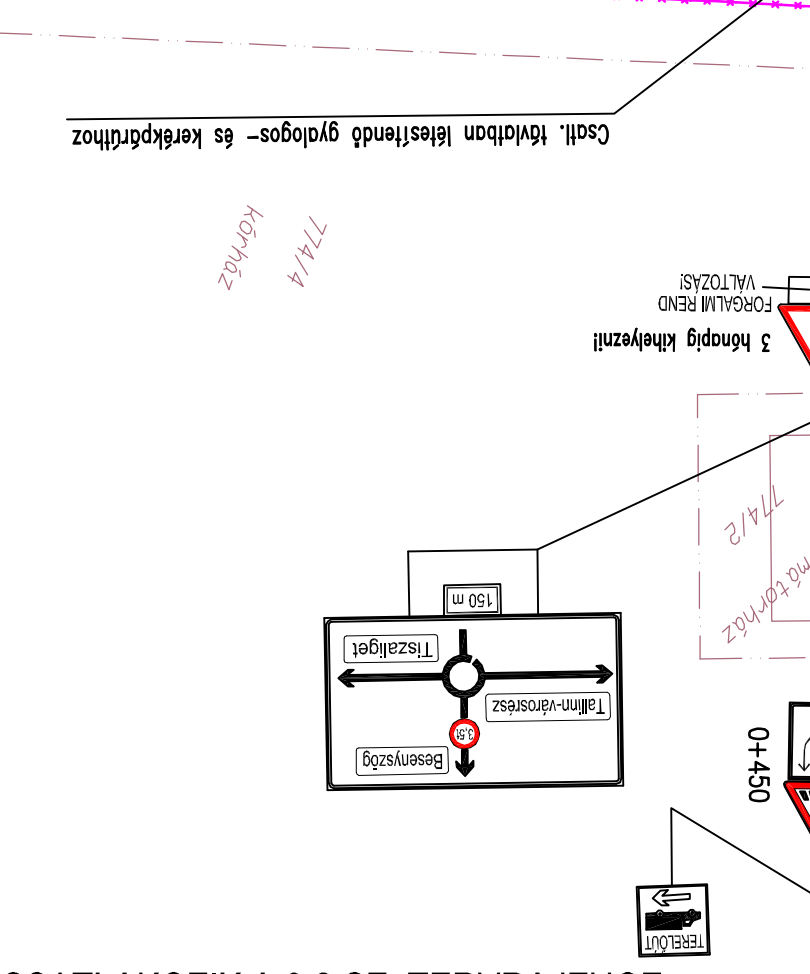

CSATLAKOZIK A 9.2 SZ. TERVRAJZHOZ

Jelmagyarázat (ütemzés):

- meglévő burkolat út járda széle
- meglévő murvas út, földút széle
- meglévő burkhatár
- meglévő fasor, cserfesor, erdősáv
- meglévő kerítés
- meglévő földárk
- szabályozási vonal
- szabályozási vonal módosítása
- tervezett útburkolat széle szegély nélküli
- tervezett útburkolat széle kiemelt szegéllyel
- tervezett útburkolat széle vízvezető 'K' szegéllyel
- építendő, átépítendő kerékpárút széle kerékpárúti szegéllyel
- építendő, átépítendő járdá, buszperon széle kerékpárúti szegéllyel
- tervezett padka széle
- tervezett földárk
- Csatlakozó kapubehatolás, telekhatárolás átépítése
- Tervezett földárk

Jelmagyarázat:

Jelmagyarázat:	burkolati jel	jelzőbáb
— meglévő, megmóráló	—	—
— megújítandó	—	—
— tervezett, visszatérő burkolat/jelzőbáb	—	—
— meglévő védőkorlát	—	—
— elbontandó védőkorlát	—	—
— tervezett védőkorlát	—	—

Változat sorozata: Változatos dátuma: Változtatás oka:

ENGEDÉLYEZÉSI TERV

H-1046 Budapest, Ugeio utca 24.
VIA-TRITTA Kft.
 Tel: (+36-1) 230-2973, Fax: (+36-1) 230-2973
 E-mail: zsolt.laszlo3@chello.hu

Megpíztató: Szolnoki Városfejlesztő Zrt.
 5000 Szolnok, József Attila u. 83.

Tervező: **Dr. Sebestény út fejlesztése városi gyűjtőút**
 1900 m hosszban a 3225 J. Besenyszögi útig

Méretarány: **1:500**

Szakág: **ÜTEPÍTÉS, VÍZÉPÍTÉS, FORGALOMTECHNIKA, KÖZMŰVEK**

Részmuvelet: Forgalomtechnikai helyszínrajz
 a 0+160,32 - 0+450 km sz. között

Ez a terv a VIA-TRITTA Kft. szellemi tulajdona